


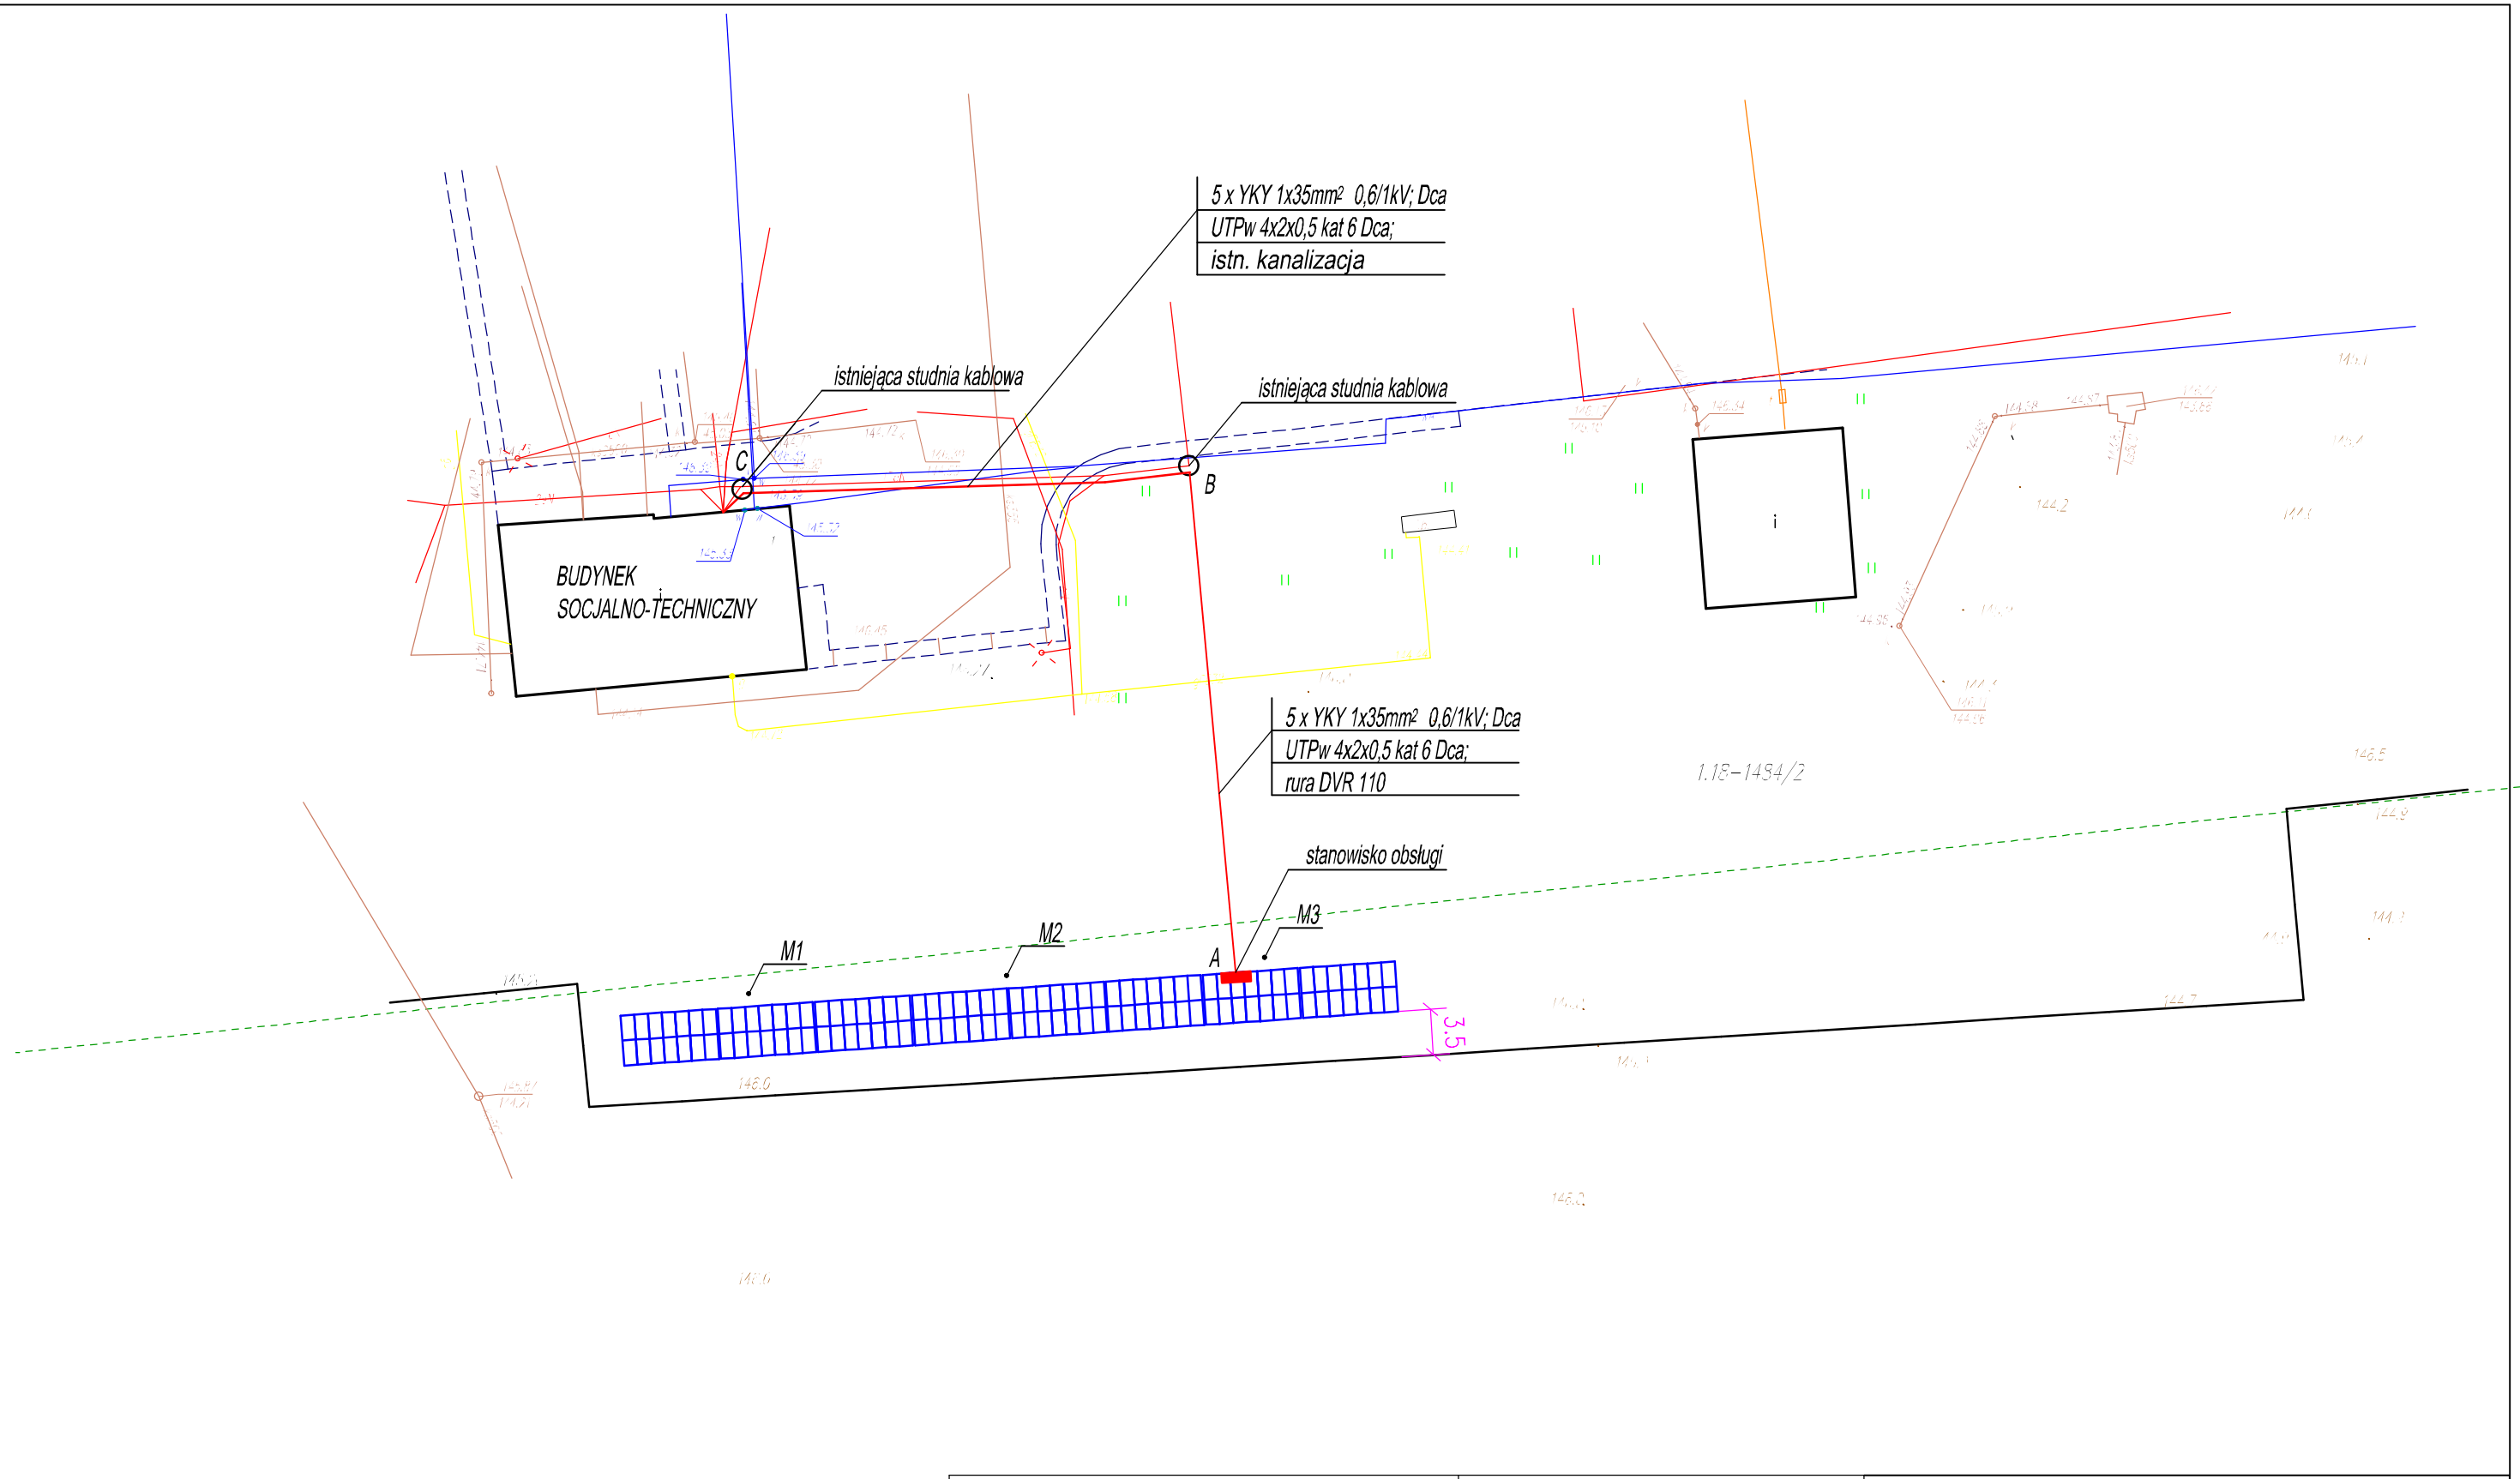

Generator PV moc PV powierzchnia ilość modułów typ modułu moc modułu inwerter		- 49,84 kWp - 248,61m² - 112 - monokrystaliczny max (2200x1100) - 445Wp - 1x50kW		Instalacja PV oczyszczalnia ścieków powierzchnia zabudowy ekspozycja konstrukcji kąt nachylenia konstrukcji moduły montowane konstrukcja Lipsko- 51° 15' N strefa wiatrowa - do 30m/s strefa śniegowa - 3 do 1,2 kN/m²		- 448m² - południe 180° - 25° - wertykalnie - na gruncie		TESTA TADEUSZ SULSKI BIURO USŁUG TECHNICZNYCH 24-100 Puławy; ul. Dęblirska 2 tel.601948747 e-mail: t.sulski.testa@gmail.com				
INWESTOR		Zakład Usług Komunalnych w Lipsku Sp z o.o.										
OBIEKT		Oczyszczalnia ścieków w Lipsku										
TEMAT		27-300 Lipsko, ul. Solecka 88, dz. nr 1484/2										
RYSUNEK		Budowa mikroinstalacji fotowoltaicznej o mocy do 50,0 kW										
PROJEKTOWAŁ		posadowionej na gruncie										
		mgr inż. Tadeusz Sulski		Podpis		Skala		Data		Nr rys.		
		upr.bud. 1602/Lb/92				1:500		IV 2023		E-1		