

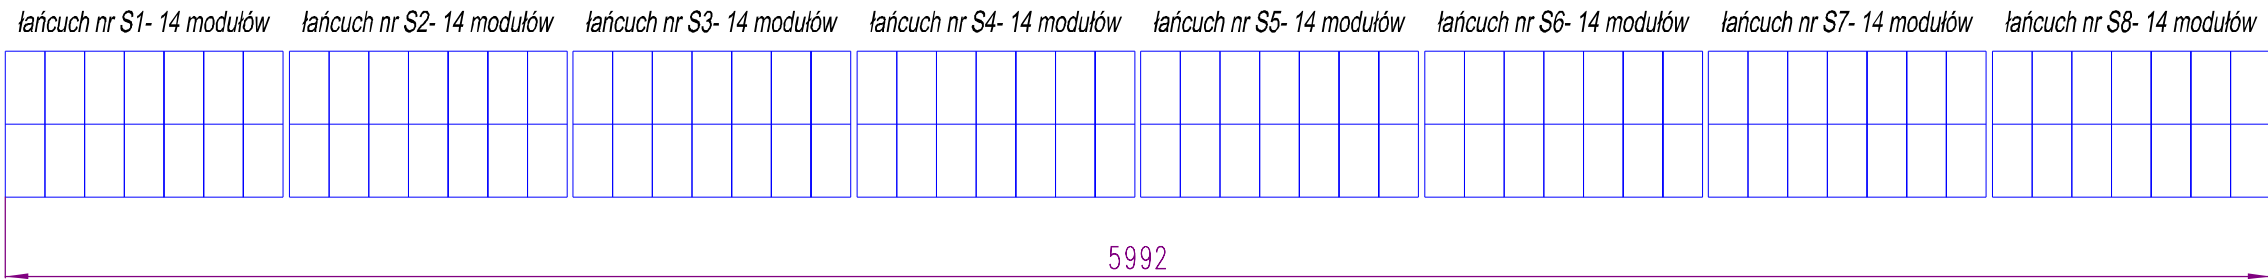


112 paneli rozmieszczonych na 8 stołach w układzie wertykalnym 2x7

skala 1:200

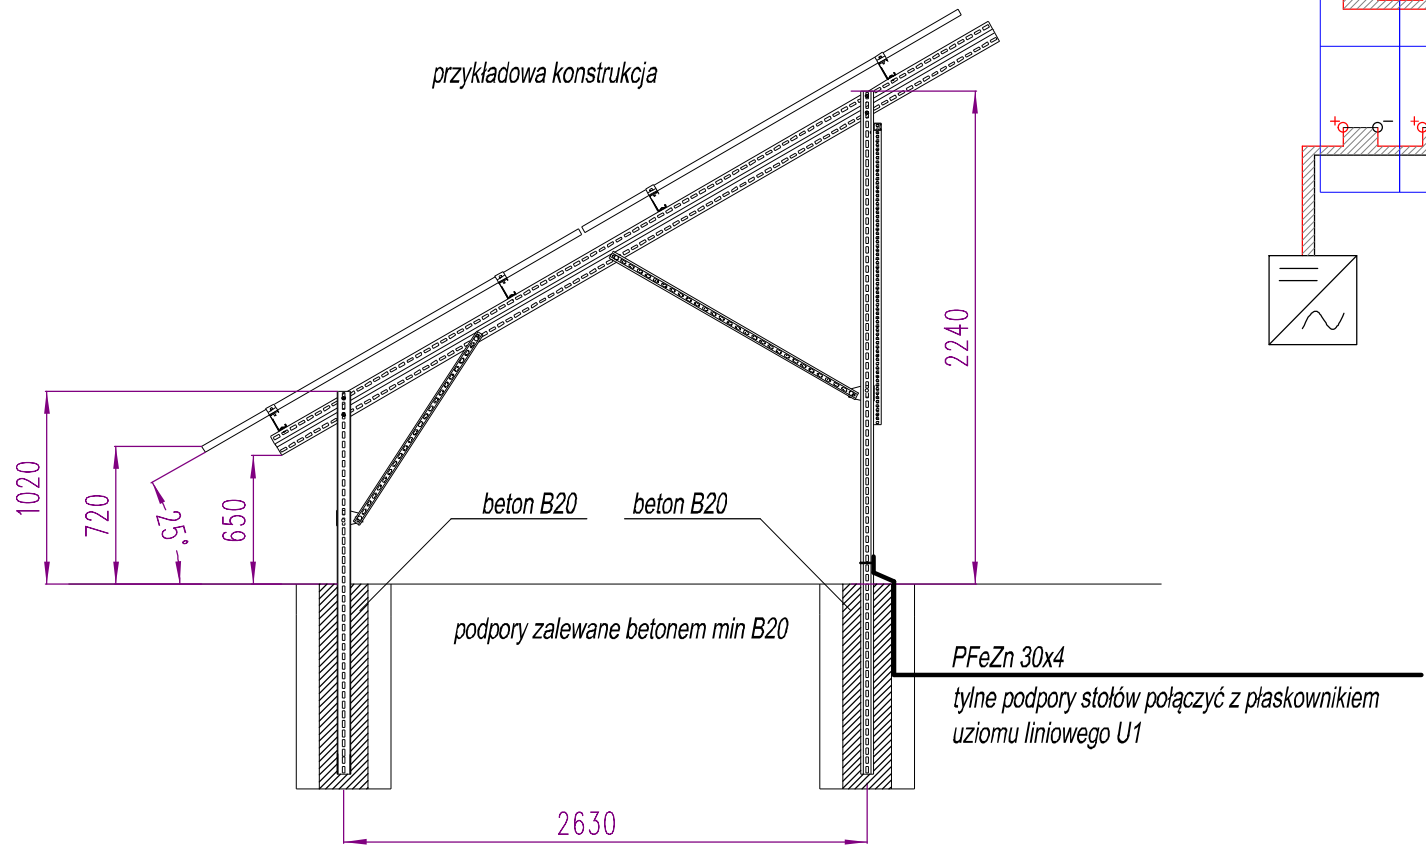

przykład połączenia paneli minimalizującego pętlę indukcyjną

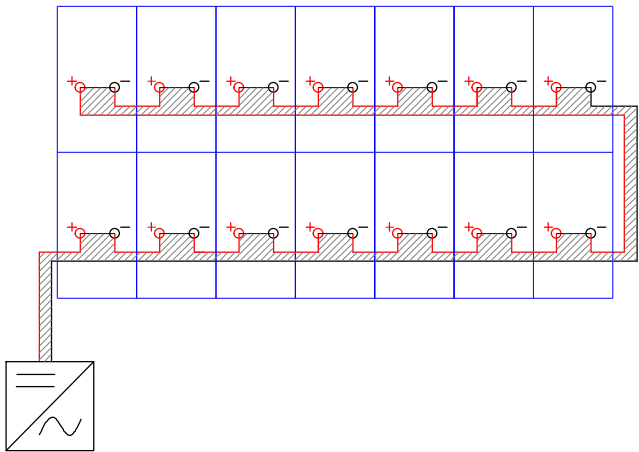

Materiał konstrukcji:
MC - stal konstrukcyjna w powłoce: Magnelis, MagiZinc, PosMAC
A - aluminium,
E - stal nierdzewna,
F - stal cynkowana metodą cynku płatkowego

TESTA TADEUSZ SULSKI		BIURO USŁUG TECHNICZNYCH 24-100 Puławy; ul. Dęblińska 2 tel.601948747 e-mail: t.sulski.testa@gmail.com			
INWESTOR	Zakład Usług Komunalnych w Lipsku Sp z o.o. 27-300 Lipsko, ul. Solecka 88				
OBIEKT	Oczyszczalnia ścieków w Lipsku 27-300 Lipsko, ul. Solecka 88, dz. nr 1484/2				
TEMAT	Budowa mikroinstalacji fotowoltaicznej o mocy do 50,0 kW posadowionej na gruncie				
RYSUNEK	Układ paneli, konstrukcje wsporcze				
PROJEKTOWAŁ	mgr inż. Tadeusz Sulski upr.bud. 1602/Lb/92	Podpis	Skala	Data IV 2023	Nr rys. E-3