


FRAGMENT KONSTRUKCJI STOŁU NR 7 Z APARATAMI ELEKTRYCZNYMI
STANOWISKO OBSŁUGU

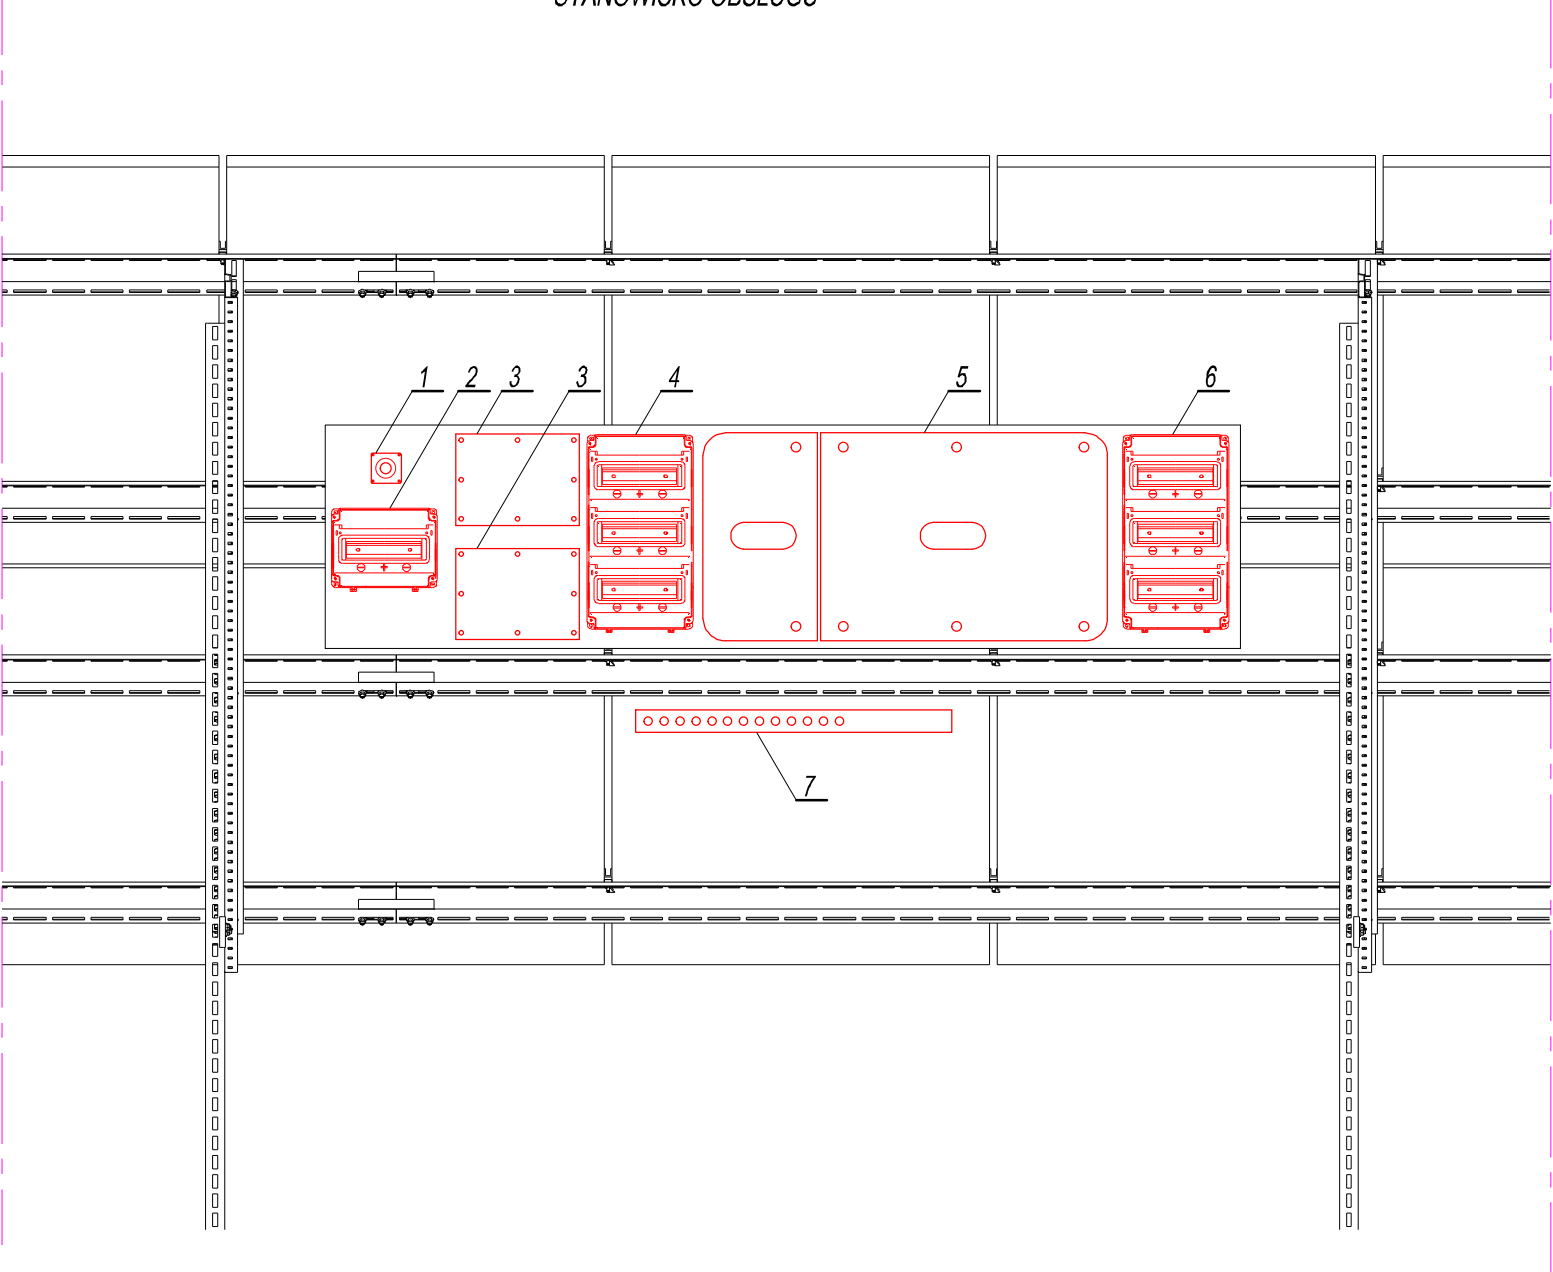

- 1 - przycisko zdalnego wyzwalania PWB
- 2 - ochronniki SPD2-DC - dla stołu nr 7 (montaż na każdym stole)
- 3 - rozłącznik PWB - 2 szt
- 4 - rozdzielnica PV-DC
- 5 - falownik szeregowy
- 6 - rozdzielnica PV-AC
- 7 - szyna Cu 50x10x1000 - GSU/W

TESTA TADEUSZ SULSKI		BIURO USŁUG TECHNICZNYCH 24-100 Puławy; ul. Dęblińska 2 tel.601948747 e-mail: t.sulski.testa@gmail.com			
INWESTOR	Zakład Usług Komunalnych w Lipsku Sp z o.o. 27-300 Lipsko, ul. Solecka 88				
OBIEKT	Oczyszczalnia ścieków w Lipsku 27-300 Lipsko, ul. Solecka 88, dz. nr 1484/2				
TEMAT	Budowa mikroinstalacji fotowoltaicznej o mocy do 50,0 kW posadowionej na gruncie				
RYSUNEK	Stanowisko obsługi - budowa				
PROJEKTOWAŁ	mgr inż. Tadeusz Sulski upr.bud. 1602/Lb/92	Podpis	Skala 1:50	Data IV 2023	Nr rys. E-4