


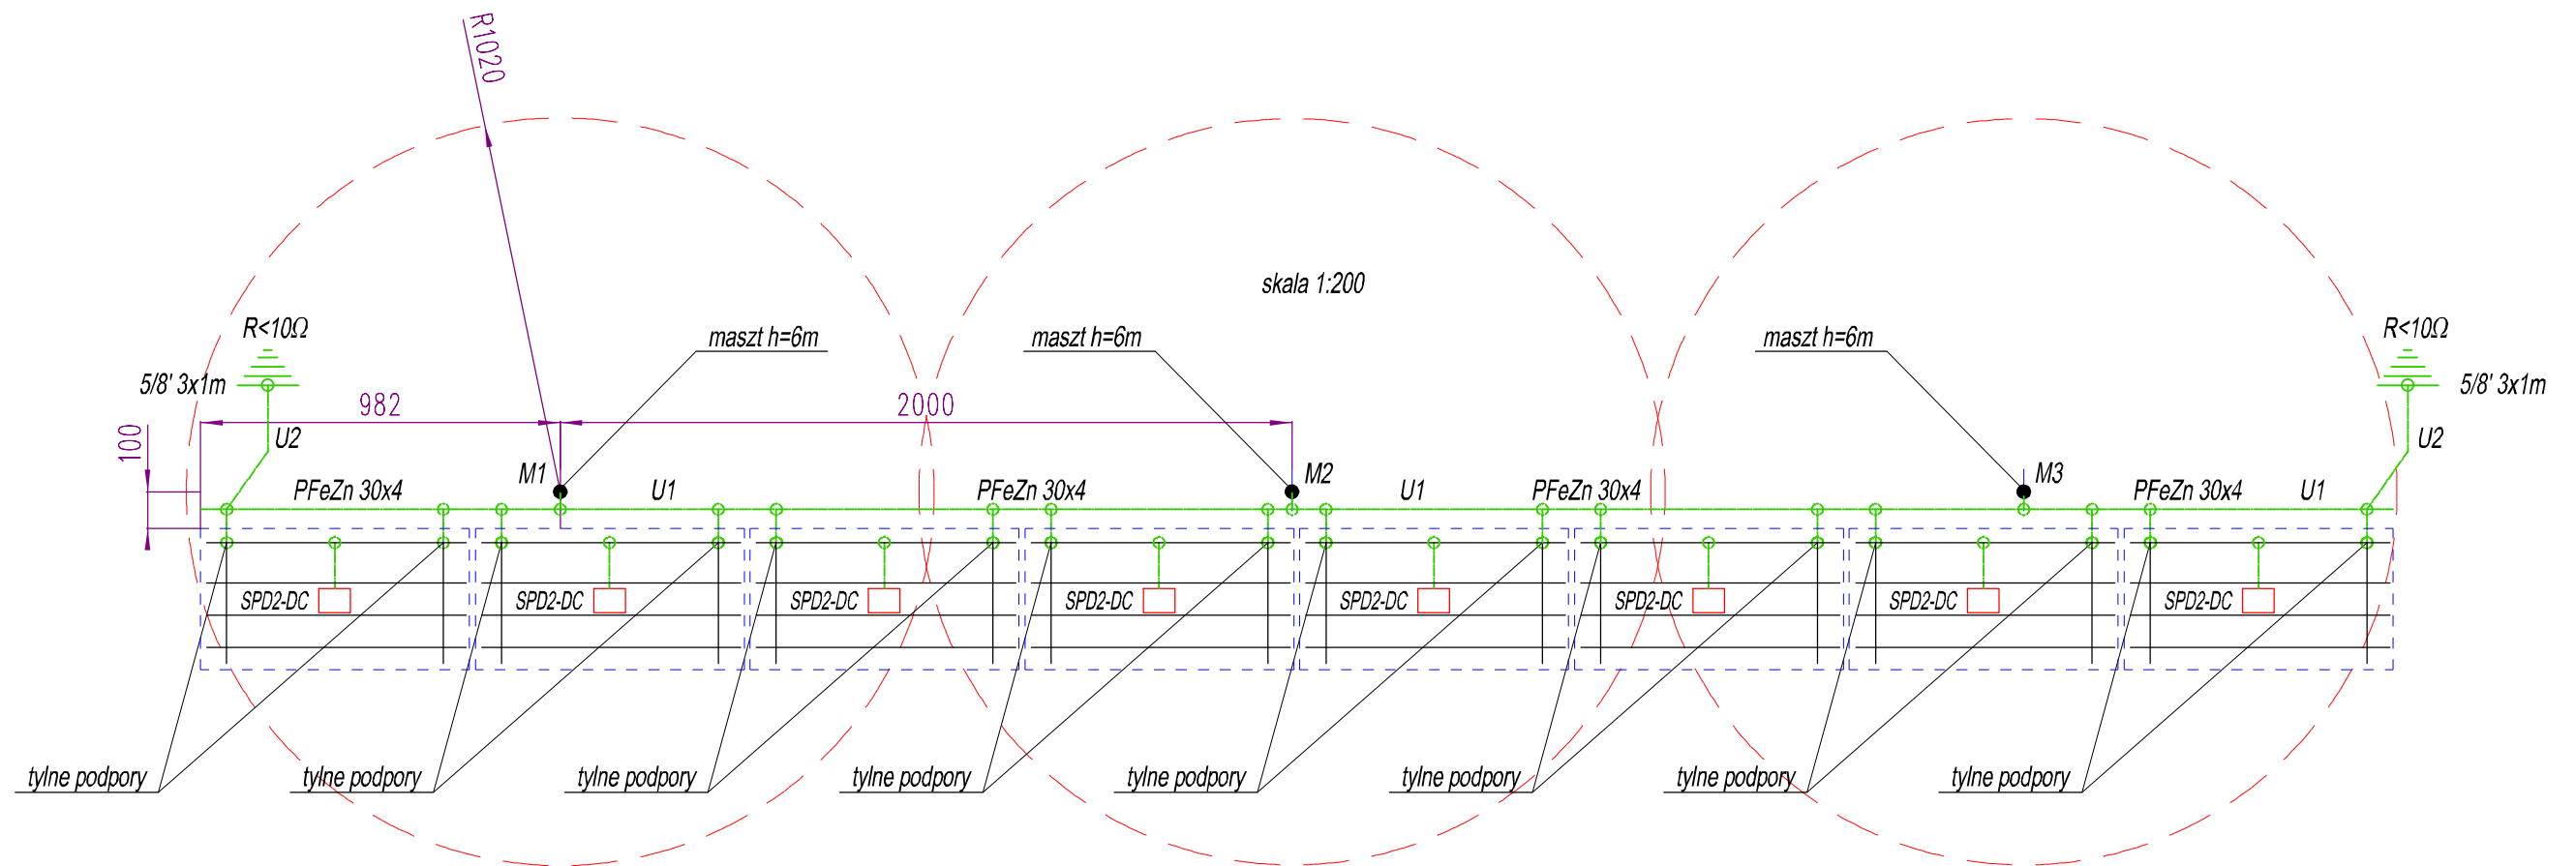

TESTA TADEUSZ SUŁSKI		BIURO USŁUG TECHNICZNYCH 24-100 Pulawy; ul. Dęblńska 2 tel. 601948747 e-mail: t.sulski.testa@gmail.com	
WĘSTOR	Zakład Usług Komunalnych w Lipsku Sp z o.o. 27-300 Lipsko, ul. Solecka 88		
BIEKT	Oczyszczalnia ścieków w Lipsku 27-300 Lipsko, ul. Solecka 88, dz. nr 1484/2		
EMAT	Budowa mikroinstalacji fotowoltaicznej o mocy do 50,0 kW posadowionej na gruncie		
SUNEK	Instalacja odgromowa, uziomy		
OJEKTOWAŁ	mgr inż. Tadeusz Sułski upr.budr. 1602/Lb/92	Podpis	Skala Data 1/1 2023 Nr rys. E-5