



STUDZIENKA KANALIZACYJNA
wg.DIN 1200

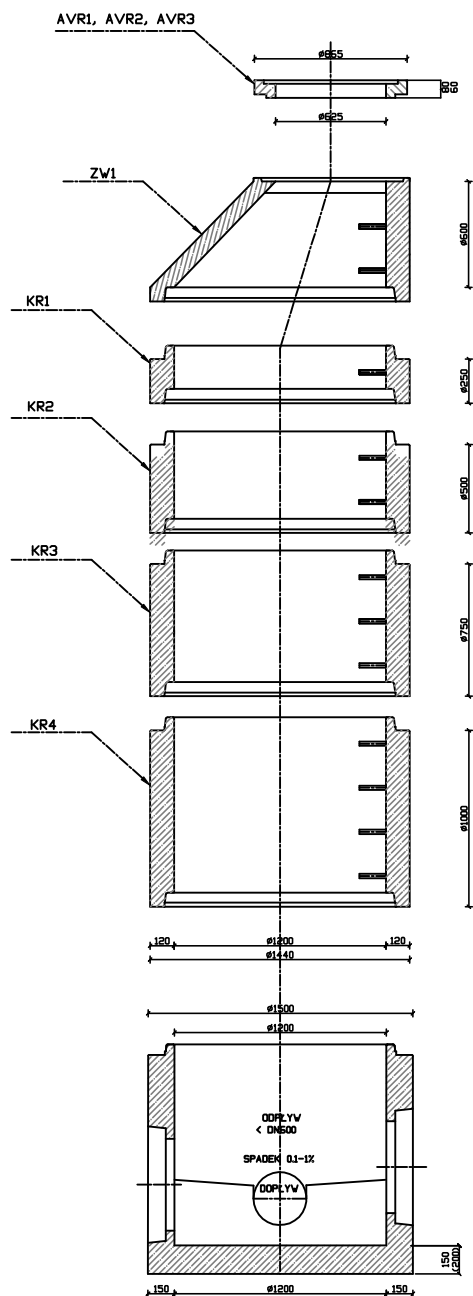

STUDZIENKA KANALIZACYJNA
wg.DIN Ø1200 -rzut z góry

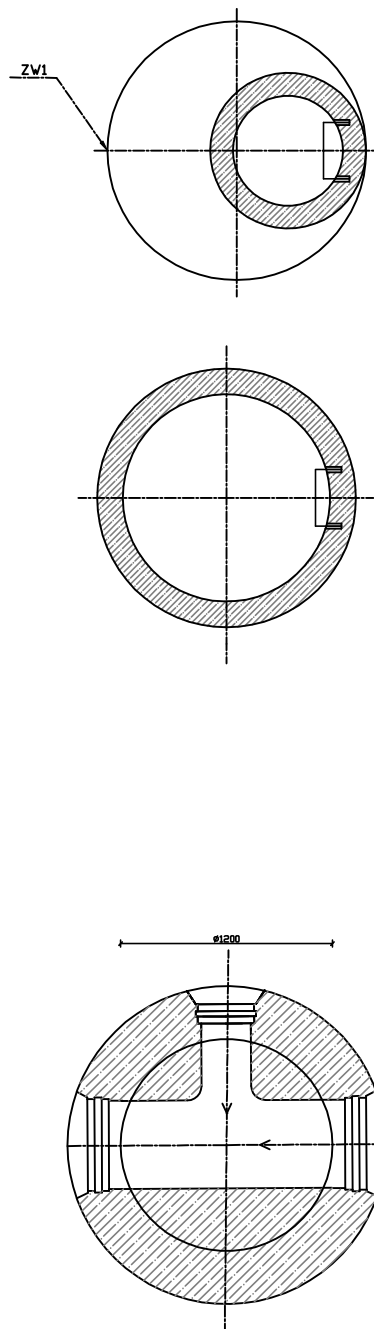

Inwestor:  ZUK Sp. z o.o. ul. Solecka 88 27-300 Lipsko		Jednostka projektowa:  Biuro Inżynierskie SMBI Mariusz Siuda 26-600 Radom, Al. Grzeczmarowskiego 2		
Tytuł zadania: Przebudowa kanalizacji sanitarnej w obrębie skrzyżowania ul. Kilińskiego oraz ul. Powstańców Listopadowych w Lipsku				Stadium: Projekt Wykonawczy
Tytuł rysunku: Szczegół studni rewizyjnej rysunek powtarzalny				Skala: 1:500
Stanowisko	Imię i nazwisko	Uprawnienia	Podpis	Data opracowania
Projektant	mgr inż. Jacek Ziomek	MAZ/0524/POOS/06 w specjalności instalacyjnej bez ograniczeń		01.2022
				Nr rys: 5