


SPOSÓB UKŁOŻENIA RUR W WYKOPIE

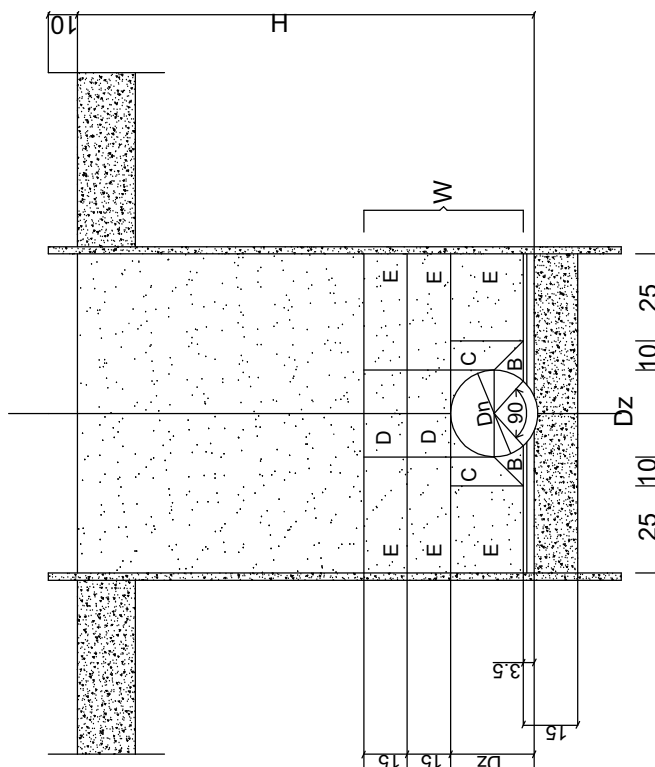

- A - Zagęszczanie podłoża z gruntu piaszczystego o grubości warstwy 15 cm (po zagęszczeniu) wibratorem płaszczyznowym.
- B - Dwustronne podbicie rury piaskiem do osi rurociągu - uchwytem szpada i ubijakiem drewnianym.
- C - Zagęszczanie dwustronne tylko ubijakami drewnianymi, szerokości 10 cm od zewnętrznych ścianek rurociągu.
- D - Niedozwolone zagęszczanie mechaniczne ponad rurą 20 - 30 cm.
- E - Zagęszczanie obsypki wibratorami płaszczyznowymi 50 kg jednocześnie po obu stronach rurociągu - jednokrotne przejazdy wibratorów.
- F - Warstwa zasypki - piasek o granulacji 0,2 - mm zagęszczony mechanicznie wibratorem do wskaźnika wz = 0,97
- W - Warstwa ochronna - piasek o granulacji 0,2 - 2 mm.
- H - Głębokość posadowienia kanału.

Inwestor:  ZUK Sp. z o.o. ul. Solecka 88 27-300 Lipsko		Jednostka projektowa:  Biuro Inżynierskie SMBI Mariusz Siuda 26-600 Radom, Al. Grzegorzewskiego 2		
Tytuł zadania: Przebudowa kanalizacji sanitarnej w obrębie skrzyżowania ul. Kilińskiego oraz ul. Powstańców Listopadowych w Lipsku				Stadium: Projekt Wykonawczy
Tytuł rysunku: Sposób ułożenia rury w wykopie				Skala: 1:500
Stanowisko	Imię i nazwisko	Uprawnienia	Podpis	Data opracowania
Projektant	mgr inż. Jacek Ziomek	MAZ/0524/POOS/06 w specjalności instalacyjnej bez ograniczeń		01.2022
				Nr rys: 6